

COMMUNE DE SAINT LAURENT DU VAR

CONCESSION DES PLAGES

PLAN DE MASSE
Plage des Vespins

Pour le Président de la Métropole NCA :

Pour l'Etat :

Géoréférencement : RGF 93 (+/- 5 cm) / NGF (IGN 69)(+/-10cm)


Date : 30/11/2022

Echelle : 1/500

Réf. : K:\CARTOTHEQUE\Concessions Plages Métropole\7- Saint-Laurent-du-Var - DWG\SLV-PL_2022.11.30.dwg

Format d'impression : A0

Levé topographique, propriété Métropole Nice Côte d'Azur reproduction réservée

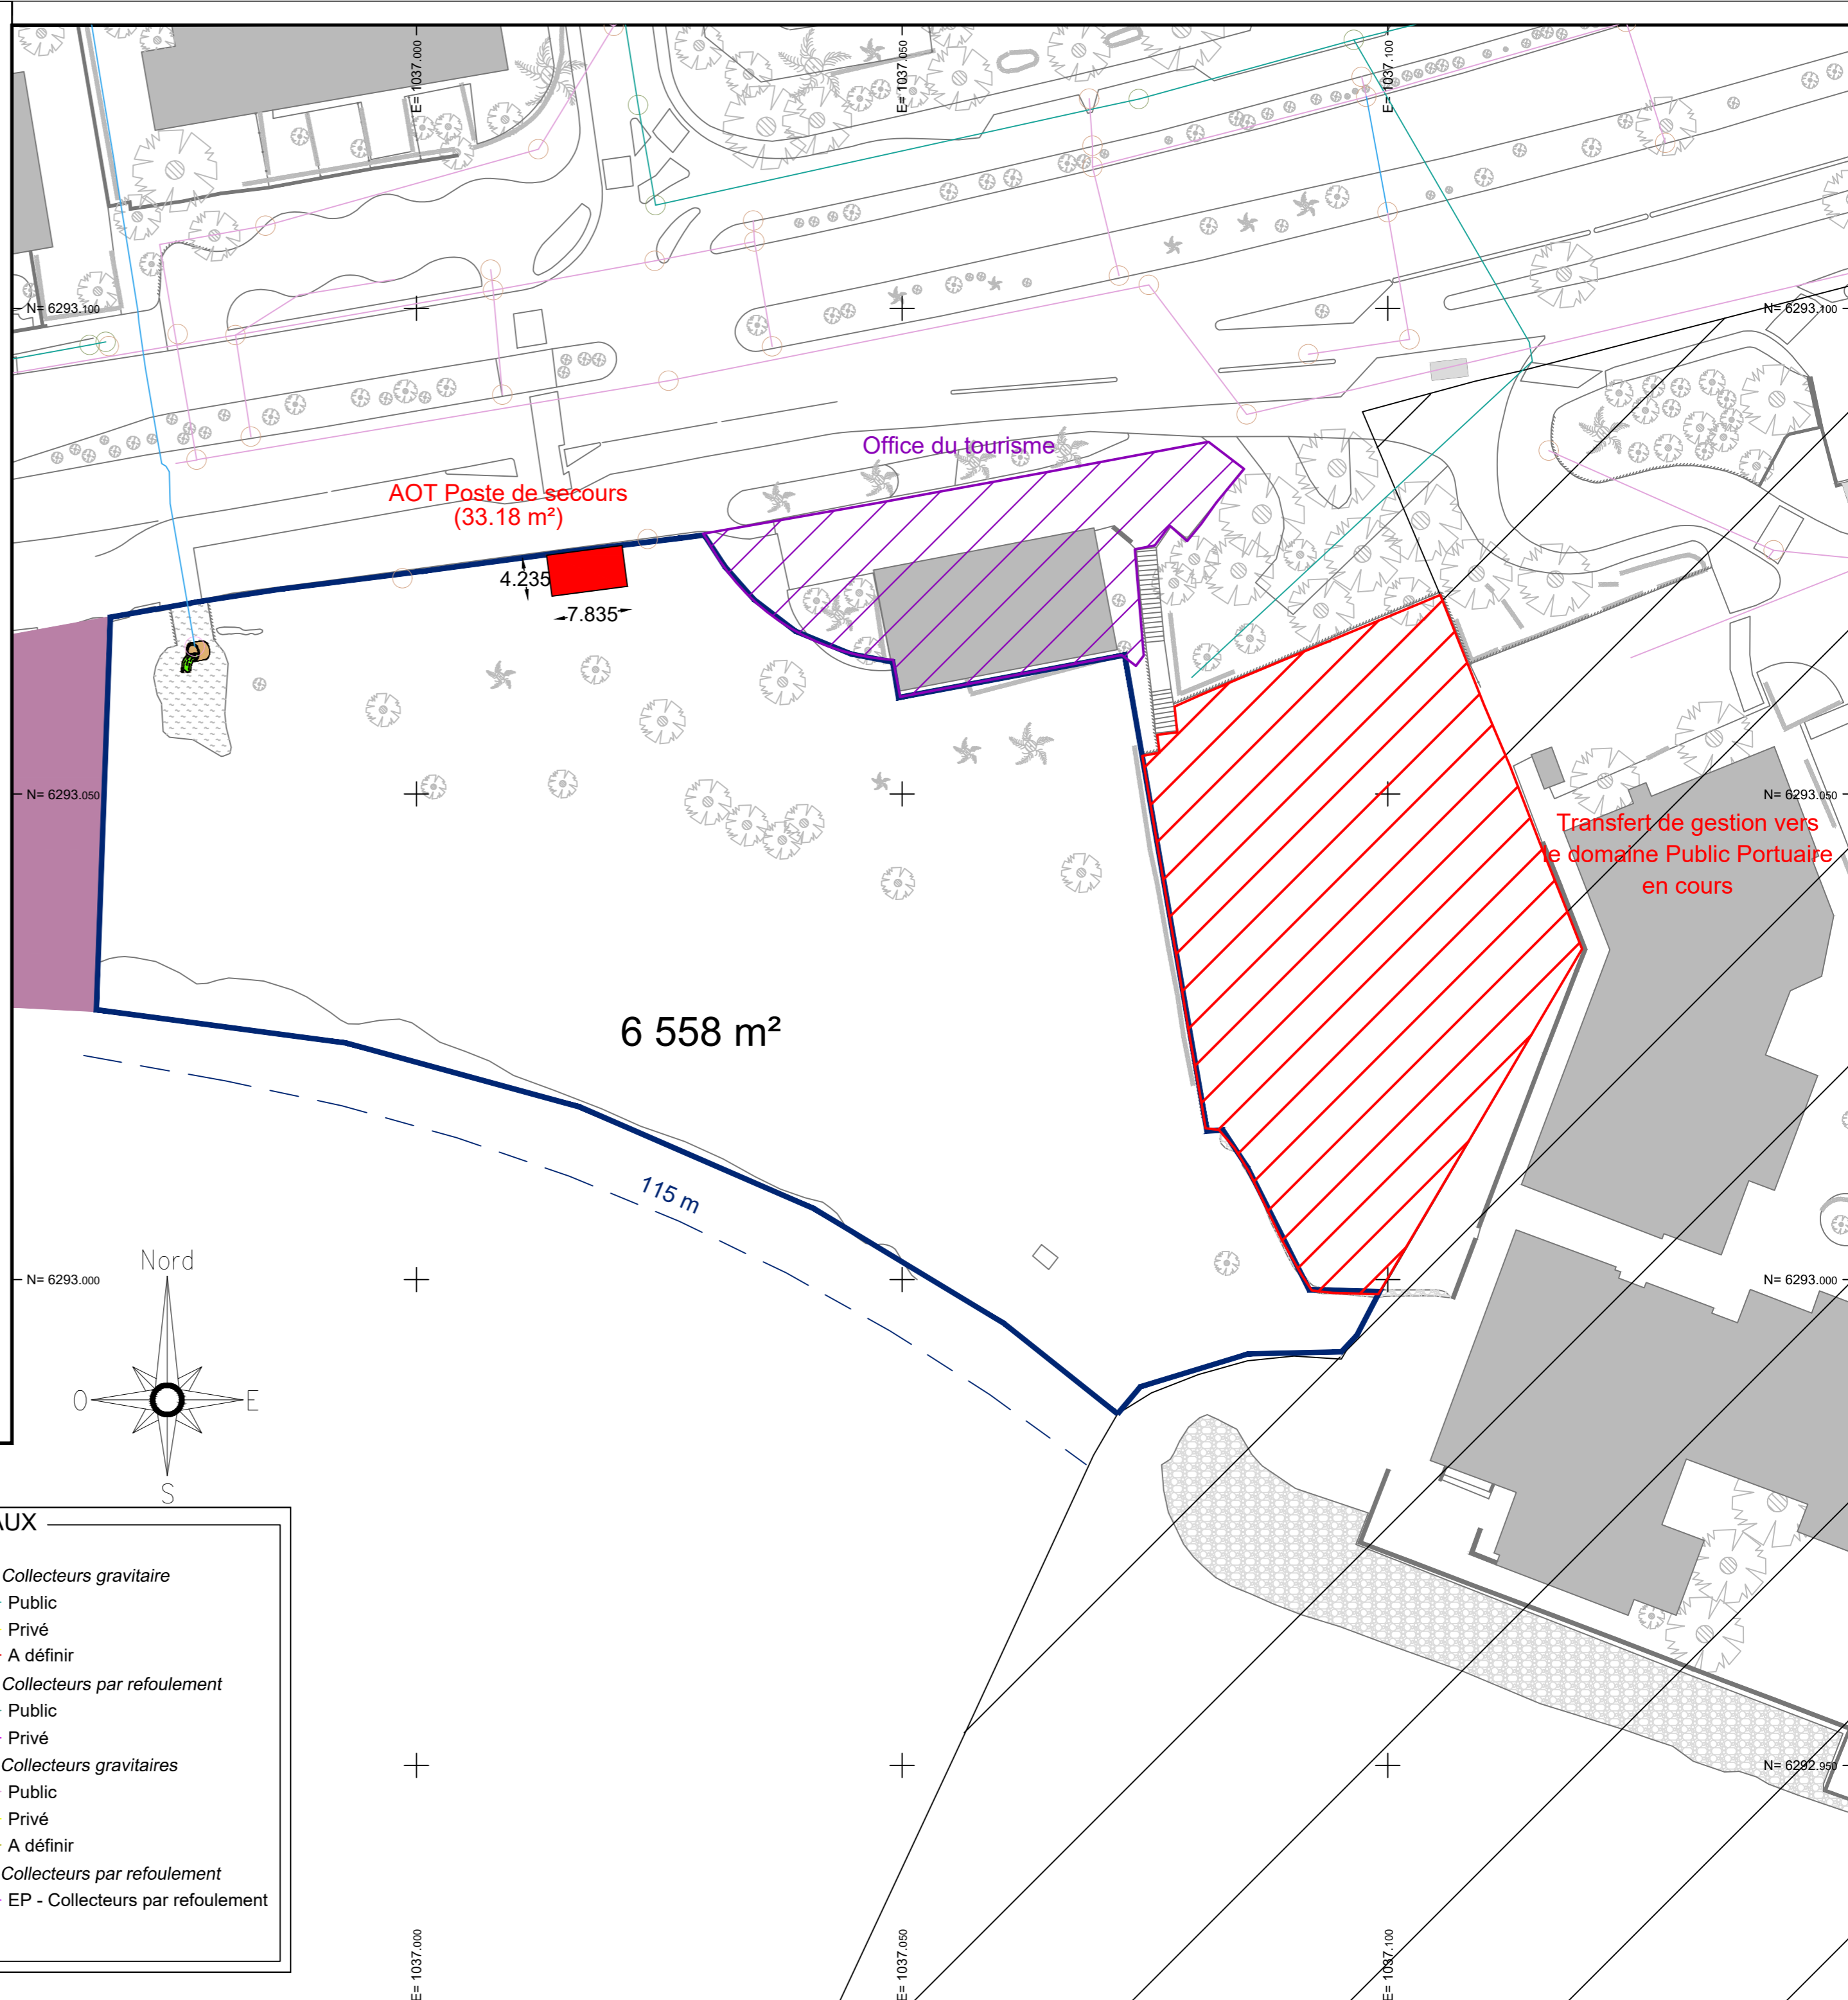

LEGENDE

- douches Métropole
- Postes de secours
- Surface concédée
- Linéaire de la plage
- Arrêté de protection de biotope
- Plancher acceptant une structure fermée
- Plancher acceptant des structures démontables
- Port Saint-Laurent-du-Var
- Activités nautiques
- Etablissement bains
- Concession Cagnes-sur-Mer
- Enrochements
- Beach Volley et Ludiplage
- Dalles béton

LEGENDE DES RESEAUX

- | | |
|----------------------------------|---|
| <i>EU - Regards</i> | <i>EU - Collecteurs gravitaire</i> |
| Regard | Public |
| Borgne/Enterré/Scellé | Privé |
| <i>EP - Regards</i> | A définir |
| Regard | <i>EU - Collecteurs par refoulement</i> |
| Borgne/Enterré/Scellé | Public |
| <i>EP - Exutoires</i> | Privé |
| EP - Exutoires | <i>EP - Collecteurs gravitaires</i> |
| <i>EP - Ouvrages gravitaires</i> | Public |
| Public | Privé |
| Privé | A définir |
| A définir | <i>EP - Collecteurs par refoulement</i> |
| Station d'épuration | EP - Collecteurs par refoulement |
| Station d'épuration | |