

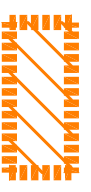


Répartition des surfaces D9

Principe de confinement des eaux incendie

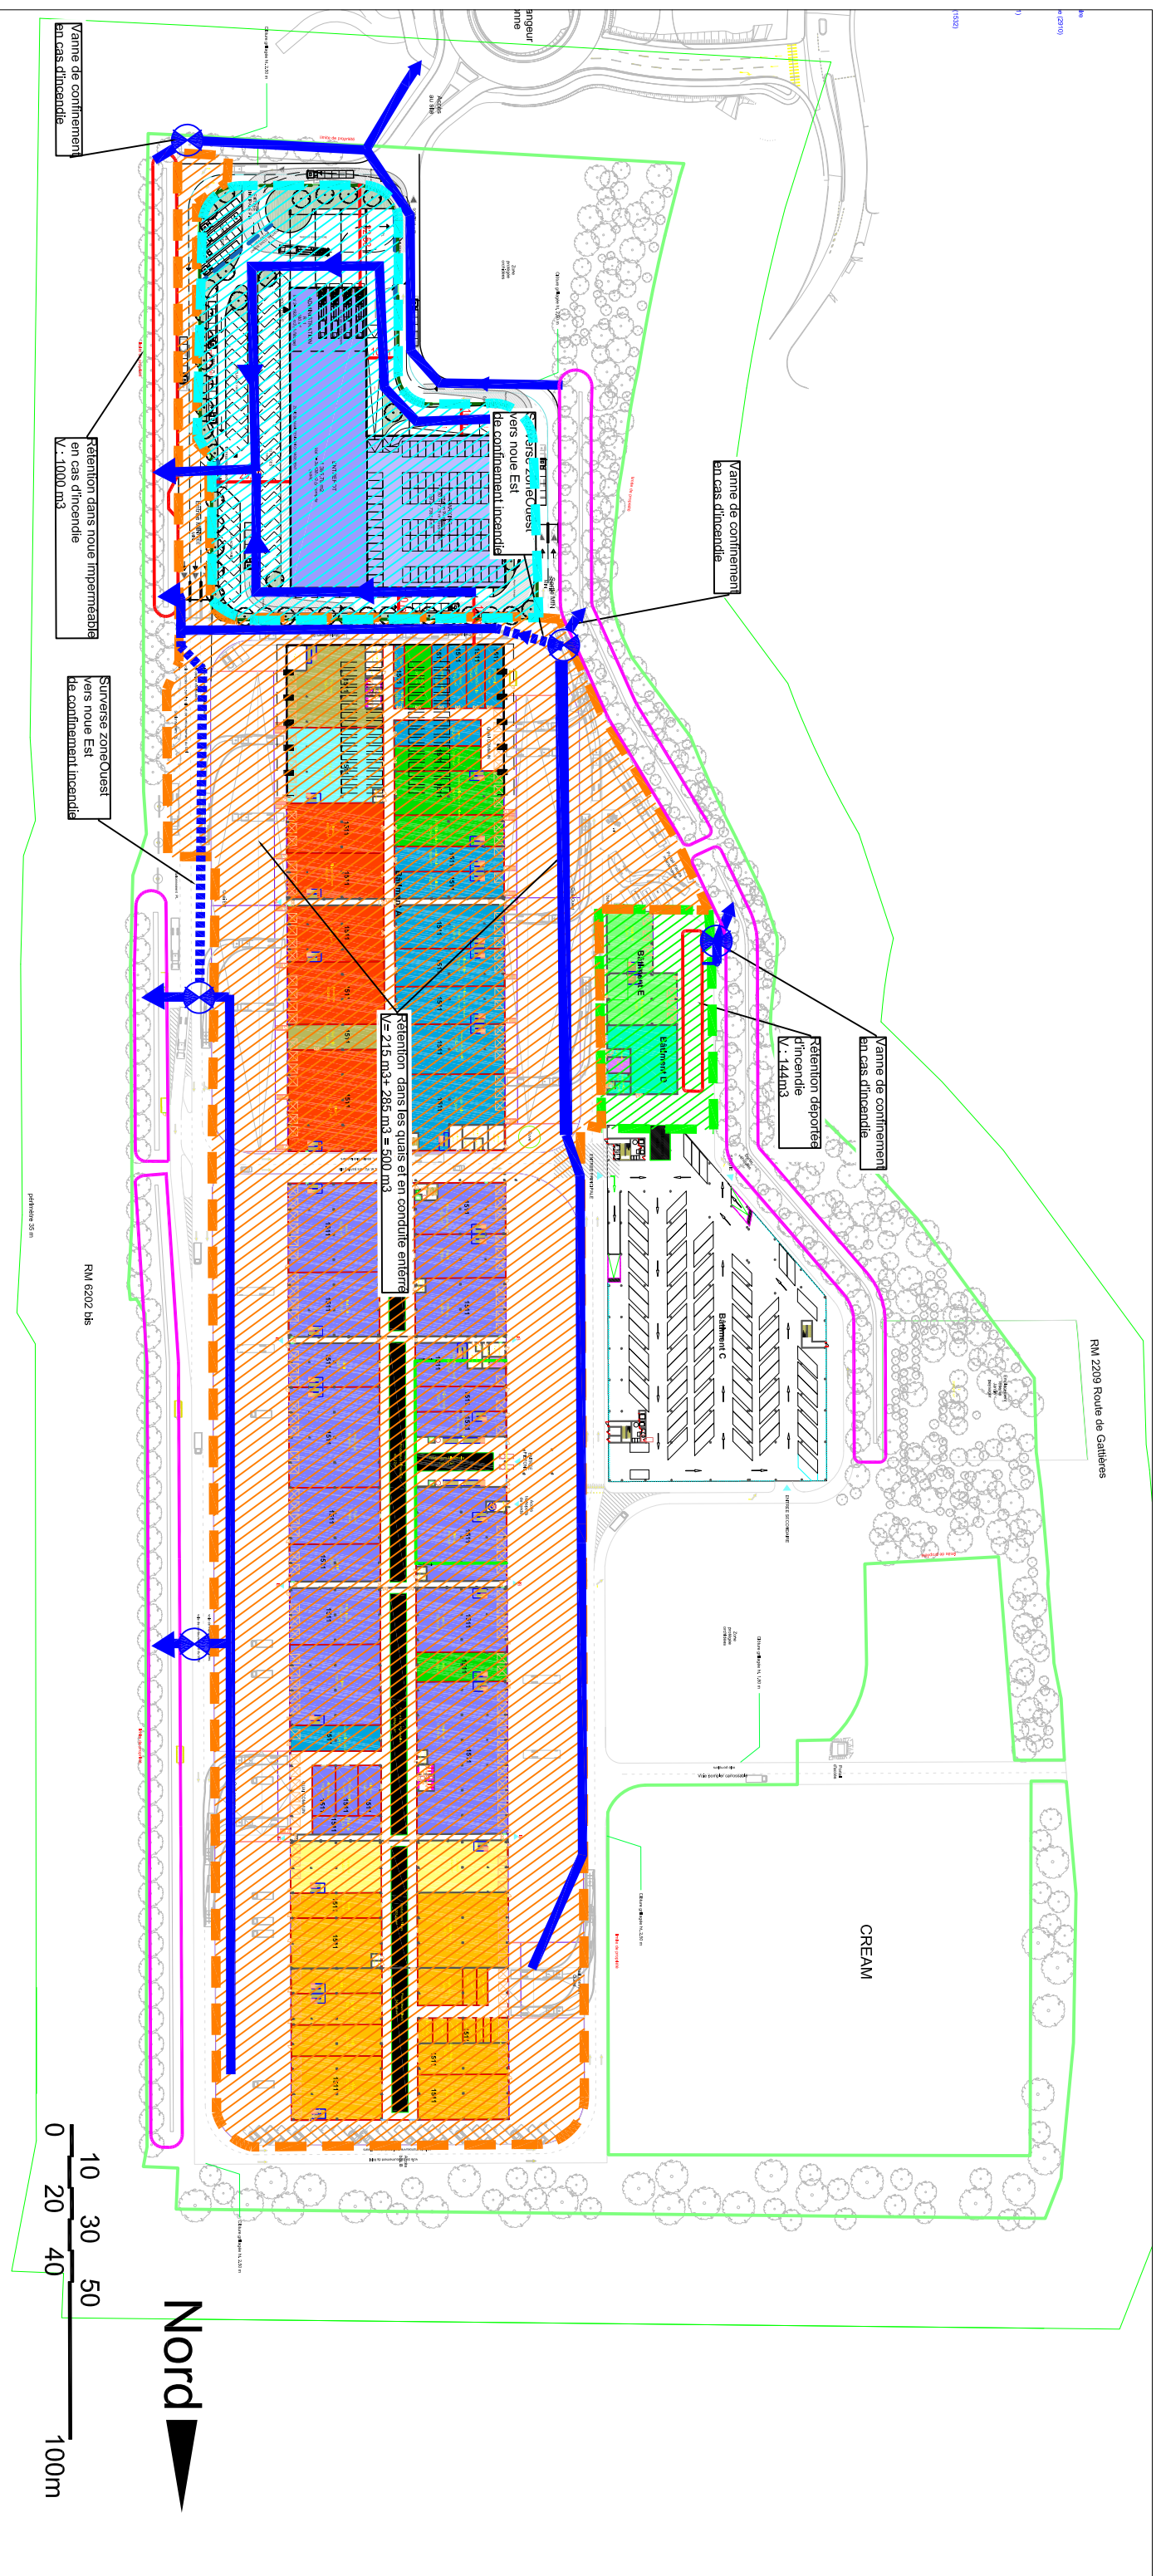


Zone 1 : 61 168 m²

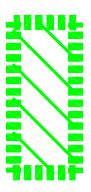

Zone 2 : 2490 m²



Zone 3 : 11 500 m²

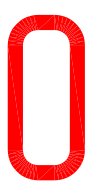

Noue drainante assainissement



Noue déportée-Ouvrage déportée



Vannes d'isolement en cas d'incendie



réseau Eaux pluviales



réseau en surverse vers volume de confinement