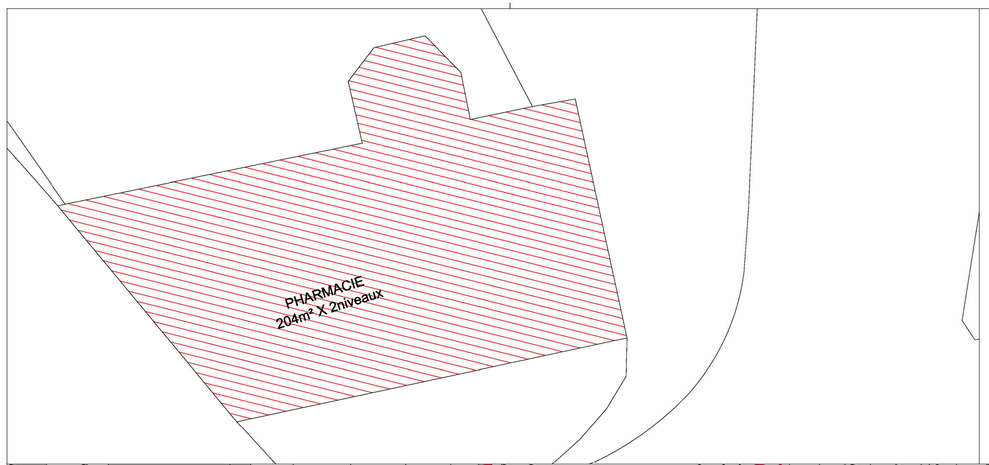

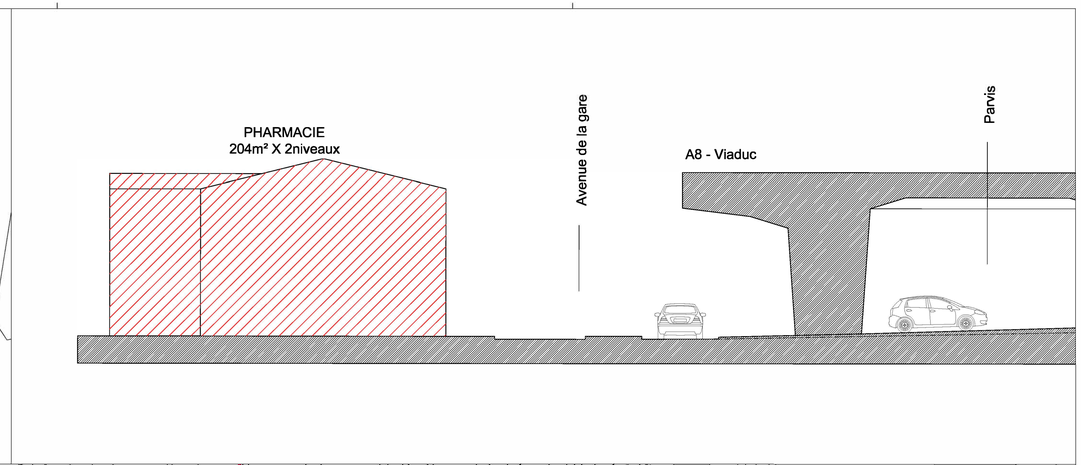

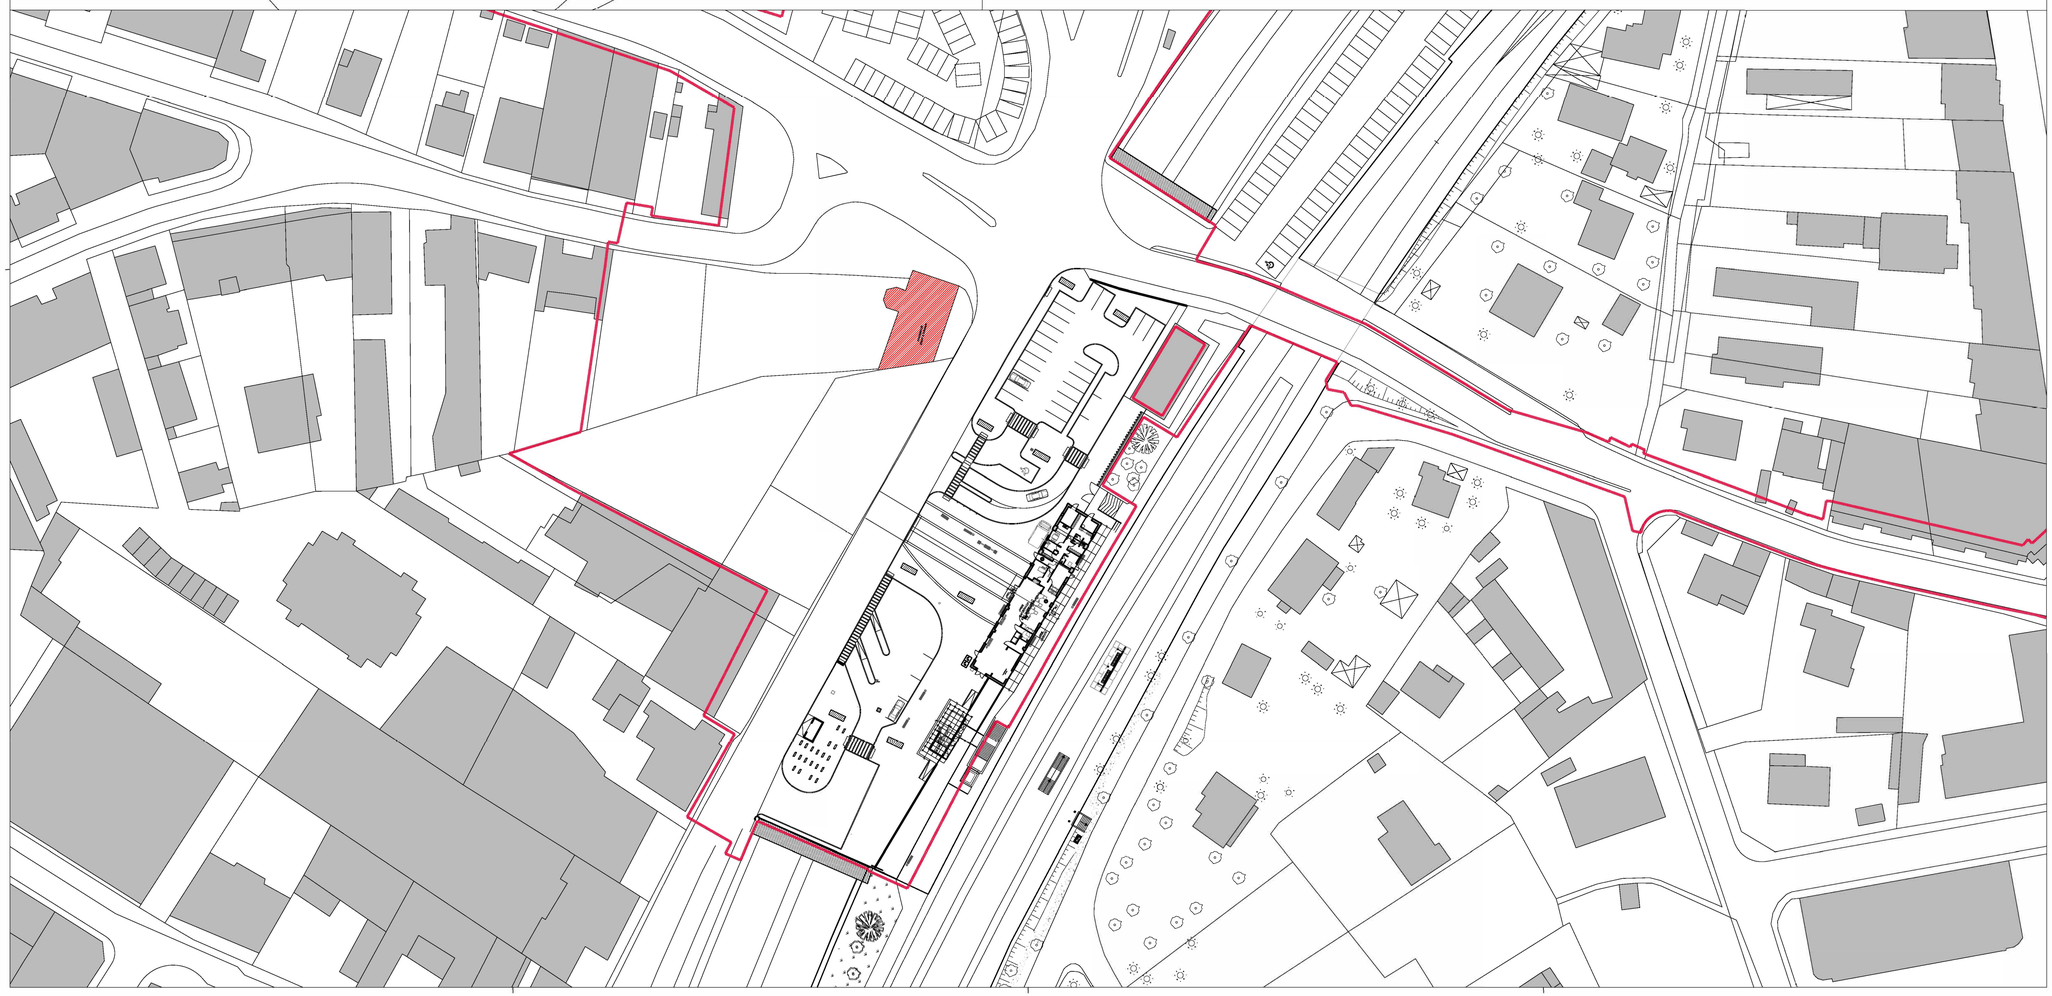

GARE DE CAGNES-SUR-MER

PÔLE D'ÉCHANGES MULTIMODAL

Adresse du Projet :

AVENUE DE LA GARE
06800 CAGNES - SUR - MER

Maîtrise d'ouvrage déléguée : Gares & Connexions
Adresse : DIRECTION DÉVELOPPEMENT
4, rue Léon Godin CS 70014
13331 Marseille Cedex 03
Tel: 04 13 25 12 03

Conduite d'opération : PARVIS
Adresse : 4, rue Léon Godin CS 70014
13331 Marseille Cedex 03

Atelier d'Architecture Gares & Connexions
Adresse : 16, avenue d'Ivry
75 647 Paris Cedex 13
Tel: 01 80 50 93 00

AREP - Aménagement Recherche Pôles d'Echanges
Adresse : 16, avenue d'Ivry
75647 Paris Cedex 13
Tel: 01 57 27 15 00

INGEROP - ARCORA - Structure - Façades
Adresse : 18, rue des Deux Gares
92500 Rueil-Malmaison
Tel: 01 82 51 68 22

LEA - Les éclairagistes associés
Adresse : 7, rue Alsace-Lorraine
69001 Lyon
Tel: 04 72 10 62 53

DEMANDEUR :

SNCF Gares & Connexions :
Gilles MANTEL

ARCHITECTE :

Francois BONNEFILLE
MONPELLIER - 0103385

BUREAUX D'ETUDES :

Raphael RICOTE

DEMANDE DE PERMIS DE CONSTRUIRE

COMMUNE DE CAGNES-SUR-MER - PEM

Système Altimétrique: NGF / IGN 69 — Système Planimétrique: RGF 93 / Lambert-93 CC44

PLAN DES BATIMENTS A DEMOLIR

DOSSIER 2-PIECES SUPPLEMENTAIRES
PC27-A1 DEMOLITION DE LA PHARMACIE DE LA GARE

N° d'affaire : 1005414-00 — Date : 17.11. 2017 — Echelle : 1/500 et 1/200

ARP	CGM	DPC	PLN	DEM	DEM	PC27-A1	A
EMETTEUR	PROJET	PHASE	TYPE	IDENTIFIANT	LOT	N°	INDICE