




**Construction de 130 logements et d'une crèche  
Commune de Biot - Saint-Eloi**

Plan cadastral

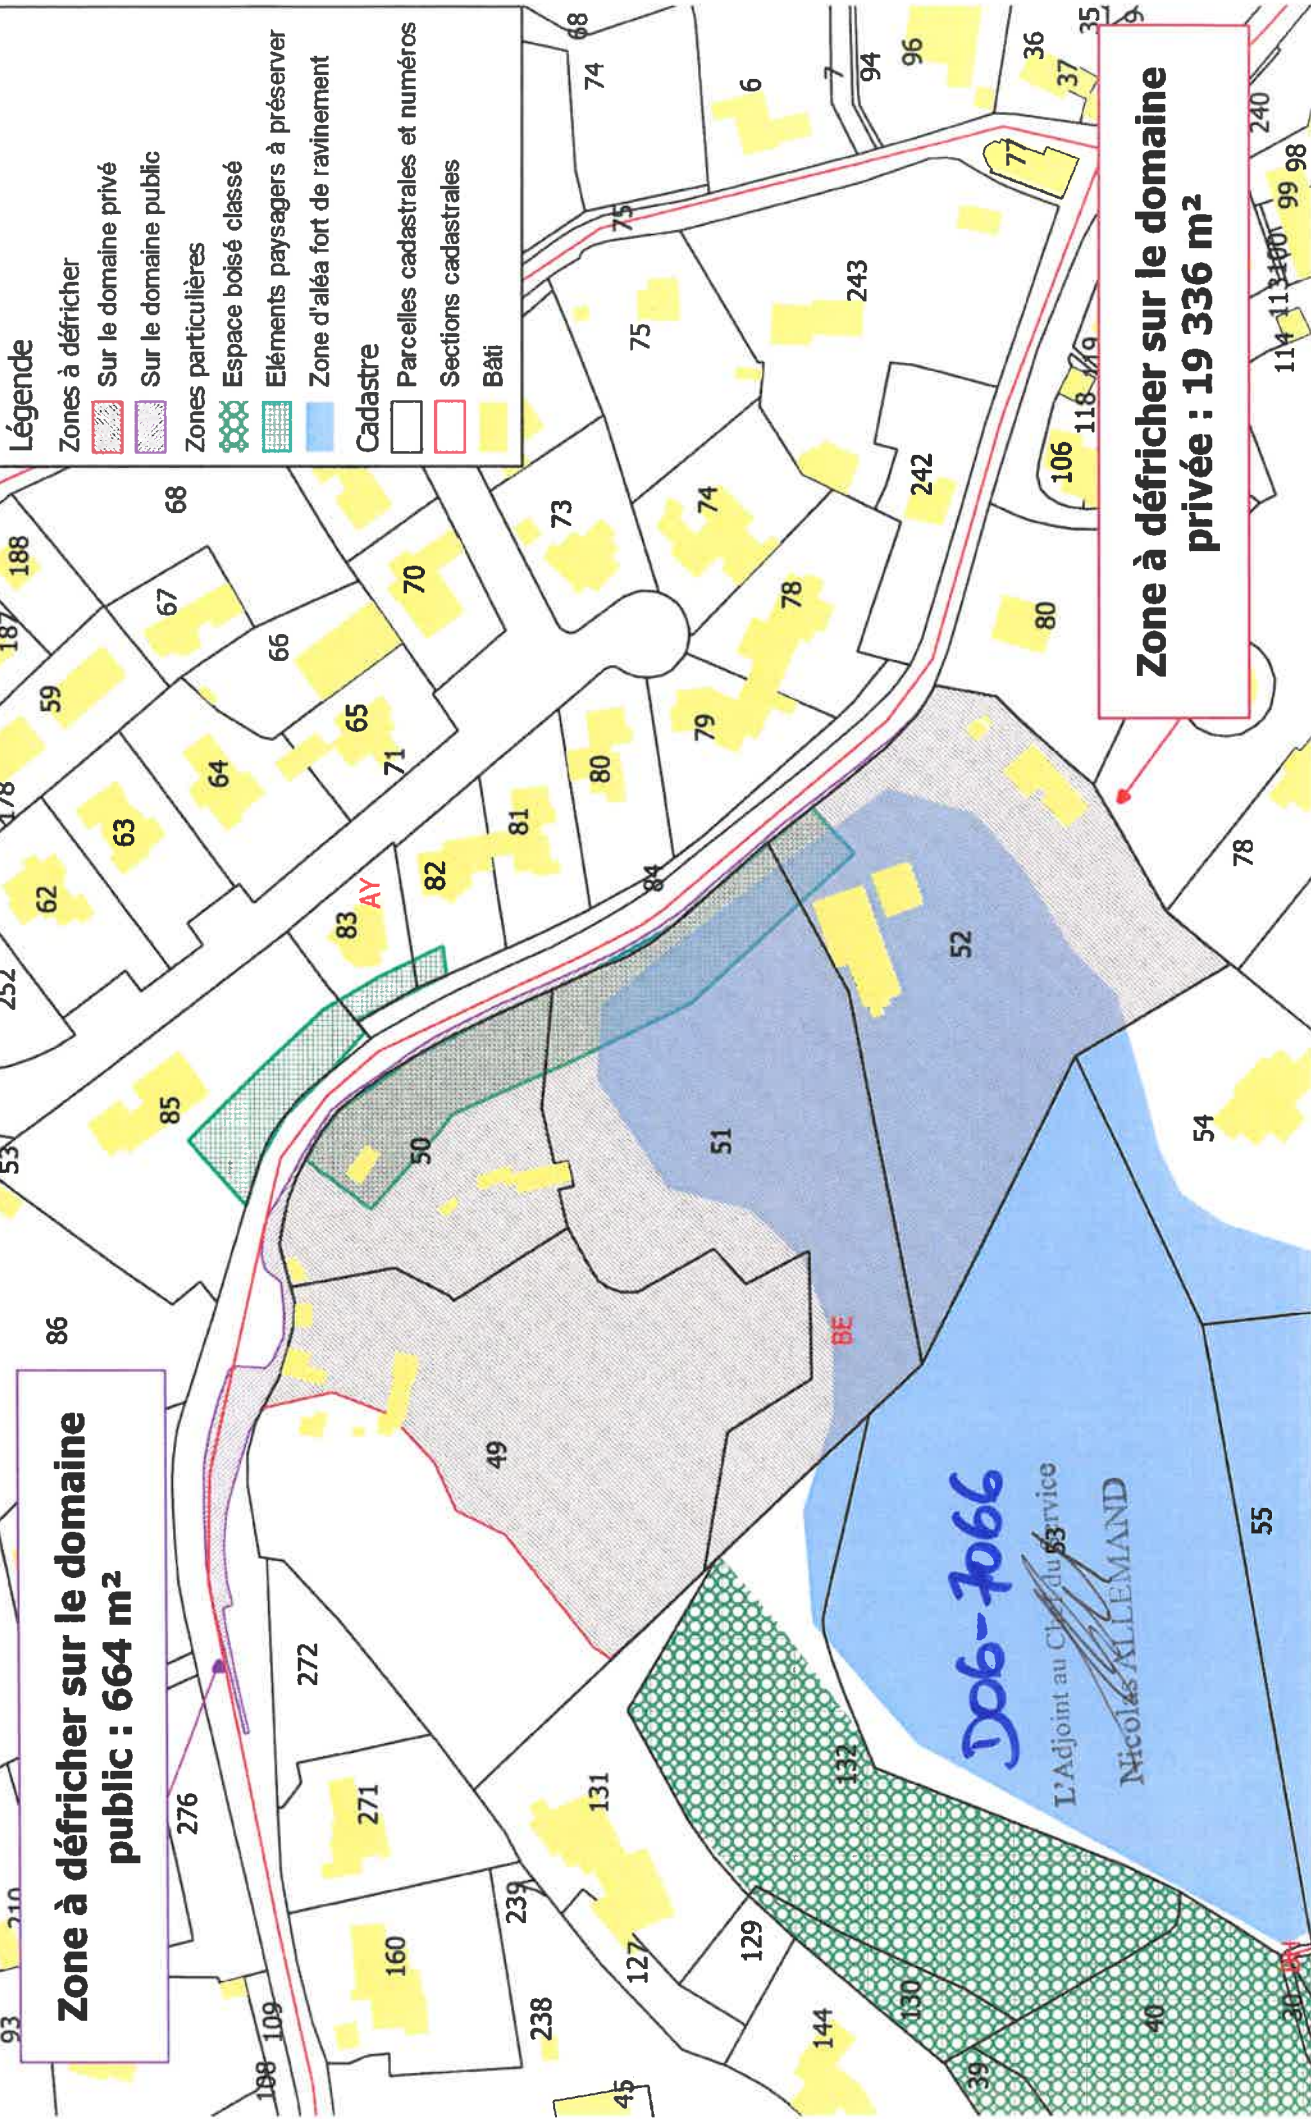

**Légende**

	Zones à défricher
	Sur le domaine privé
	Sur le domaine public
	Zones particulières
	Espace boisé classé
	Eléments paysagers à préserver
	Zone d'aléa fort de ravinement
	Cadastre
	Parcelles cadastrales et numéros
	Sections cadastrales
	Bâti

**Zone à défricher sur le domaine public : 664 m<sup>2</sup>**

**Zone à défricher sur le domaine privé : 19 336 m<sup>2</sup>**

**Dob-7066**  
L'Adjoint au Chef du Service  
**Nicolas ALLEMAND**

