CONCESSION DE PLAGES NATURELLES
PLAN MASSE IMPLANTATION DES LOTS

SECTEUR JUAN LES PINS
PLAGES DE JUAN LES PINS ET GALLICE

**PLAN ACCESSIBILITE**

LE 30.06.2021 ECH: 1/500°

LEGENDE

LIMITE DE LA CONCESSION:
A RECONSTITUER APRES ENGRAISSEMENT

LIMITE DE LA CONCESSION AVANT ENGRAISSEMENT
REPORT TRAIT DE COTE DU 16/06/2016

CONCESSION APRES ENGRAISSEMENT = 9604M²
CONCESSION AVANT ENGRAISSEMENT = 8608M²

ZONE D'EXPOSION

ZONE D'ACCRETION

TOTAL DES 6NL DES PLAGES = 7929NL

TOTAL DES LOTS 1710M² TOTAL
DES 6NL DES LOTS = 147NL

PLAGES DE JUANS LES PINS

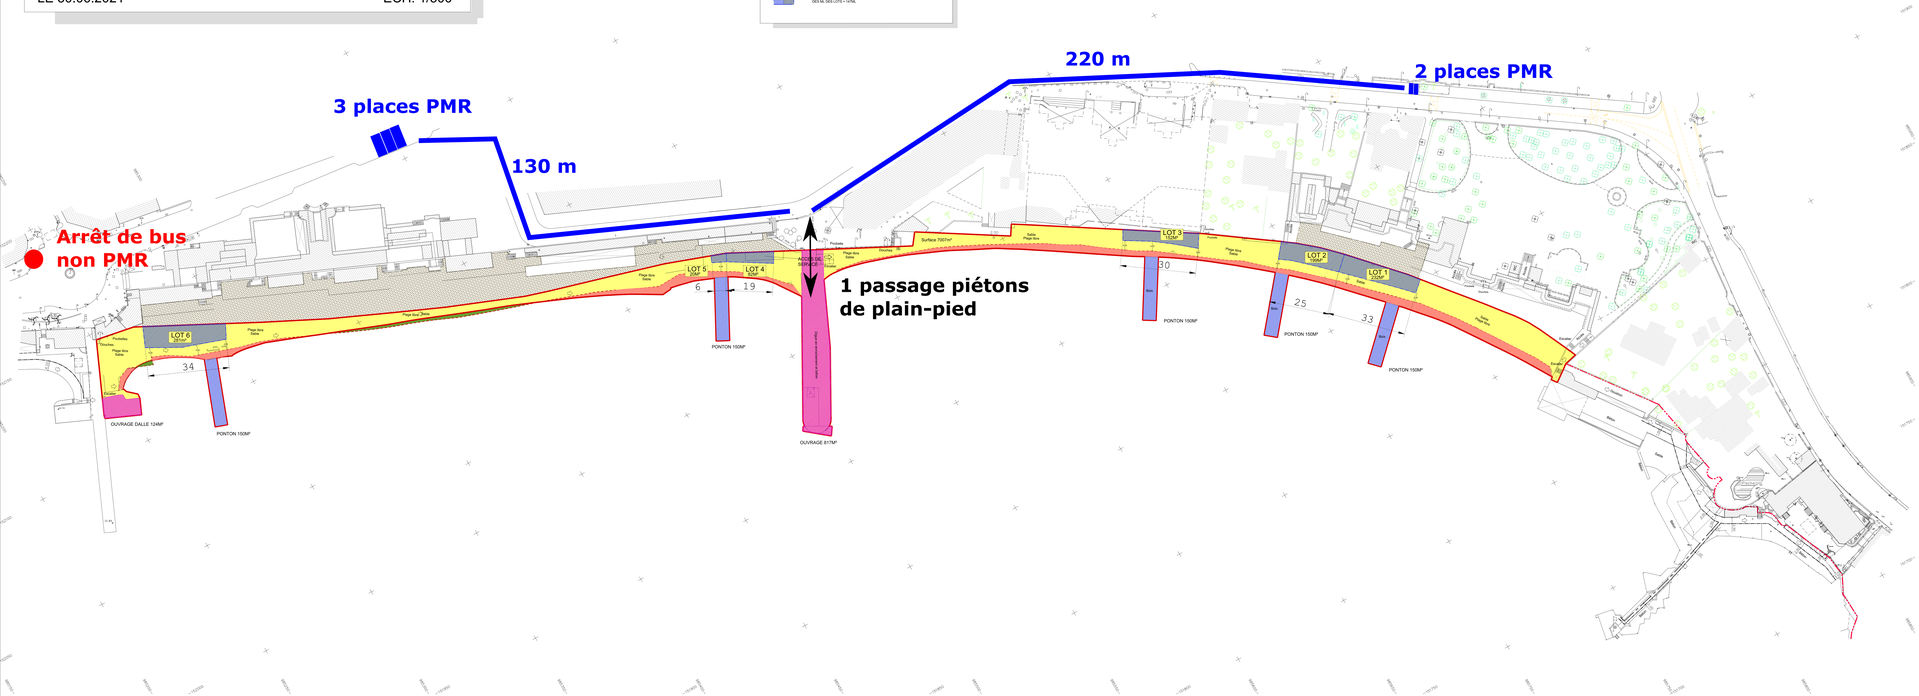

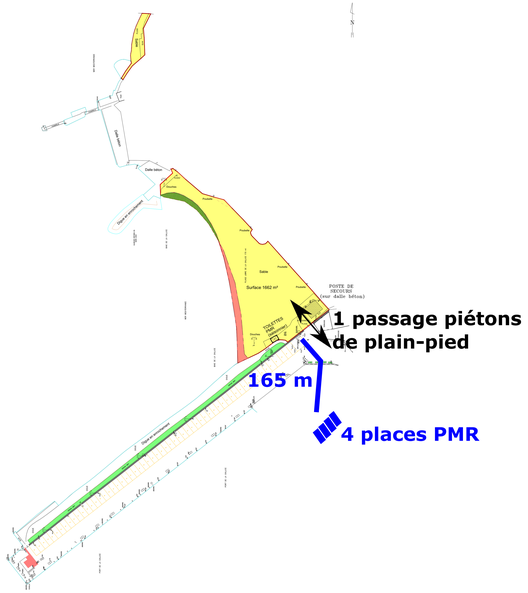
PLAGE DE LA GALLICE