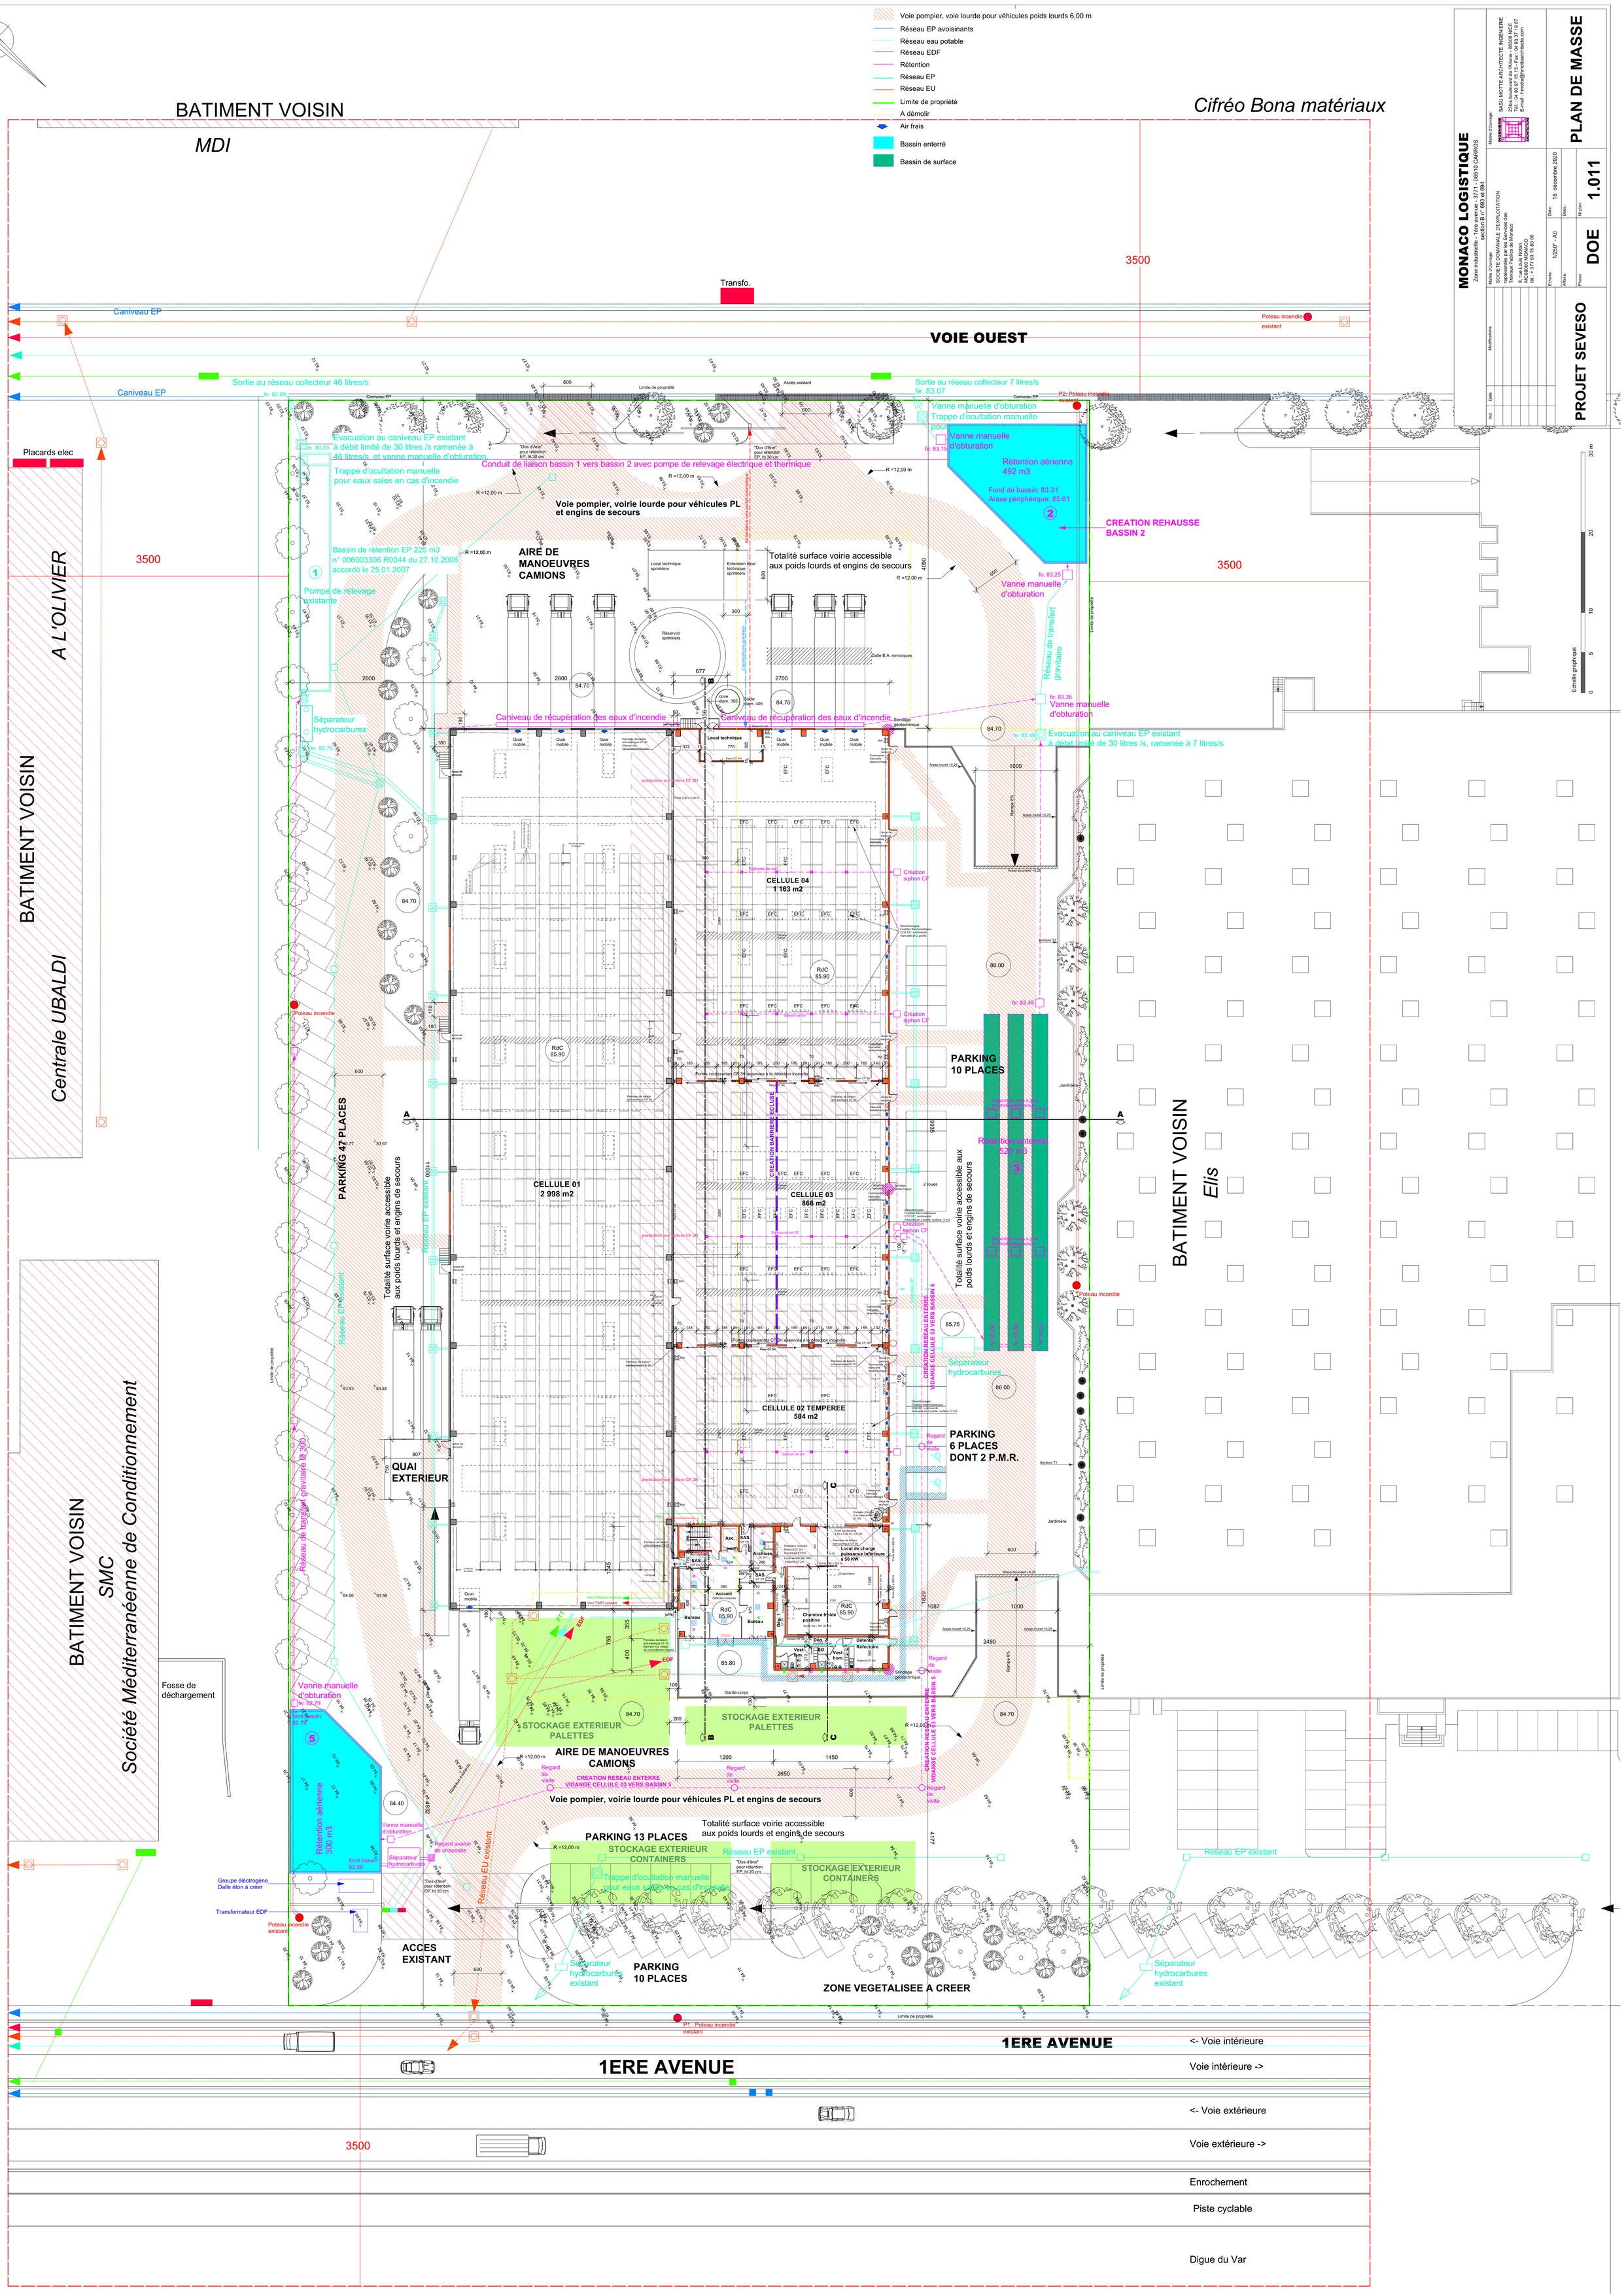
Voie pompier, voie lourde pour véhicules poids lourds 6,00 m
Réseau EP avoisinants
Réseau eau potable
Réseau EDF
Rétention
Réseau EP
Réseau EU
Limite de propriété
A démolir
Air frais
Bassin enterré
Bassin de surface
BATIMENT VOISIN
MDI
Cifréo Bona matériaux
VOIE OUEST
Transfo.
Caniveau EP
Poteau incendie existant
Sortie au réseau collecteur 46 litres/s
Sortie au réseau collecteur 7 litres/s
Placards elec
Evacuation au caniveau EP existant à débit limité de 30 litres /s ramenée à 46 litres/s, et vanne manuelle d'obturation
Conduit de liaison bassin 1 vers bassin 2 avec pompe de relevage électrique et thermique
Trappe d'ocultation manuelle pour eaux sales en cas d'incendie
Voie pompier, voirie lourde pour véhicules PL et engins de secours
Rétention aérienne 492 m3
Fond de bassin: 83.31
Arase périphérique: 85.41
CREATION REHAUSSE BASSIN 2
Vanne manuelle d'obturation
Bassin de rétention EP 225 m3 n° 006003306 R0044 du 27.10.2006 accordé le 25.01.2007
AIRE DE MANOEUVRES CAMIONS
Totalité surface voirie accessible aux poids lourds et engins de secours
Pompe de relevage existante
Réseau de transfert gravitaire
Séparateur hydrocarbures
Caniveau de récupération des eaux d'incendie
Evacuation au caniveau EP existant à débit limité de 30 litres /s, ramenée à 7 litres/s
BATIMENT VOISIN
A L'OLIVIER
Centrale UBALDI
BATIMENT VOISIN
SMC
Société Méditerranéenne de Conditionnement
Fosse de déchargement
PARKING 47 PLACES
CELLULE 01
2 998 m2
CELLULE 03
866 m2
CELLULE 02 TEMPEREE
584 m2
CELLULE 04
1 163 m2
QUAI EXTERIEUR
PARKING 6 PLACES DONT 2 P.M.R.
PARKING 10 PLACES
CREATION BARRIERE ECLUSE
CREATION RESEAU ENTERRE VIDANGE CELLULE 03 VERS BASSIN 5
Rétention enterrée 522 m3
Rétention aérienne 300 m3
STOCKAGE EXTERIEUR PALETTES
AIRE DE MANOEUVRES CAMIONS
Voie pompier, voirie lourde pour véhicules PL et engins de secours
PARKING 13 PLACES
STOCKAGE EXTERIEUR CONTAINERS
Réseau EP existant
Réseau EU existant
Groupe éléctrogène Dalle éton à créer
Transformateur EDF
Poteau incendie existant
ACCES EXISTANT
PARKING 10 PLACES
ZONE VEGETALISEE A CREER
BATIMENT VOISIN
Elis
1ERE AVENUE
<- Voie intérieure
Voie intérieure ->
<- Voie extérieure
Voie extérieure ->
Enrochement
Piste cyclable
Digue du Var
3500
Echelle graphique
MONACO LOGISTIQUE
Zone industrielle - 1ère avenue - 3771 - 06510 CARROS
section B n° 693 et 694
Maître d'Ouvrage
SOCIETE TOURNANTE D'EXPLOITATION
représentée par les Services des Travaux Publics de Monaco
8, rue Louis Notari
MC 98000 MONACO
Tél.: + 377 93 15 80 00
Maître d'Oeuvre
SASU MOTTE ARCHITECTE INGENIERIE
20bis boulevard de l'Ariane - 06300 NICE
Tél.: 04 93 85 61 61 - Fax: 04 93 77 77 87
E-mail : bmotte@mottearchitecte.com
Modifications
Ind. Date
PLAN DE MASSE
PROJET SEVESO
Echelle: 1/250° - A0
Date: 18 décembre 2020
Affaire:
Dess.:
Phase: DOE
N/ plan: 1.011