


VUE D'ENSEMBLE

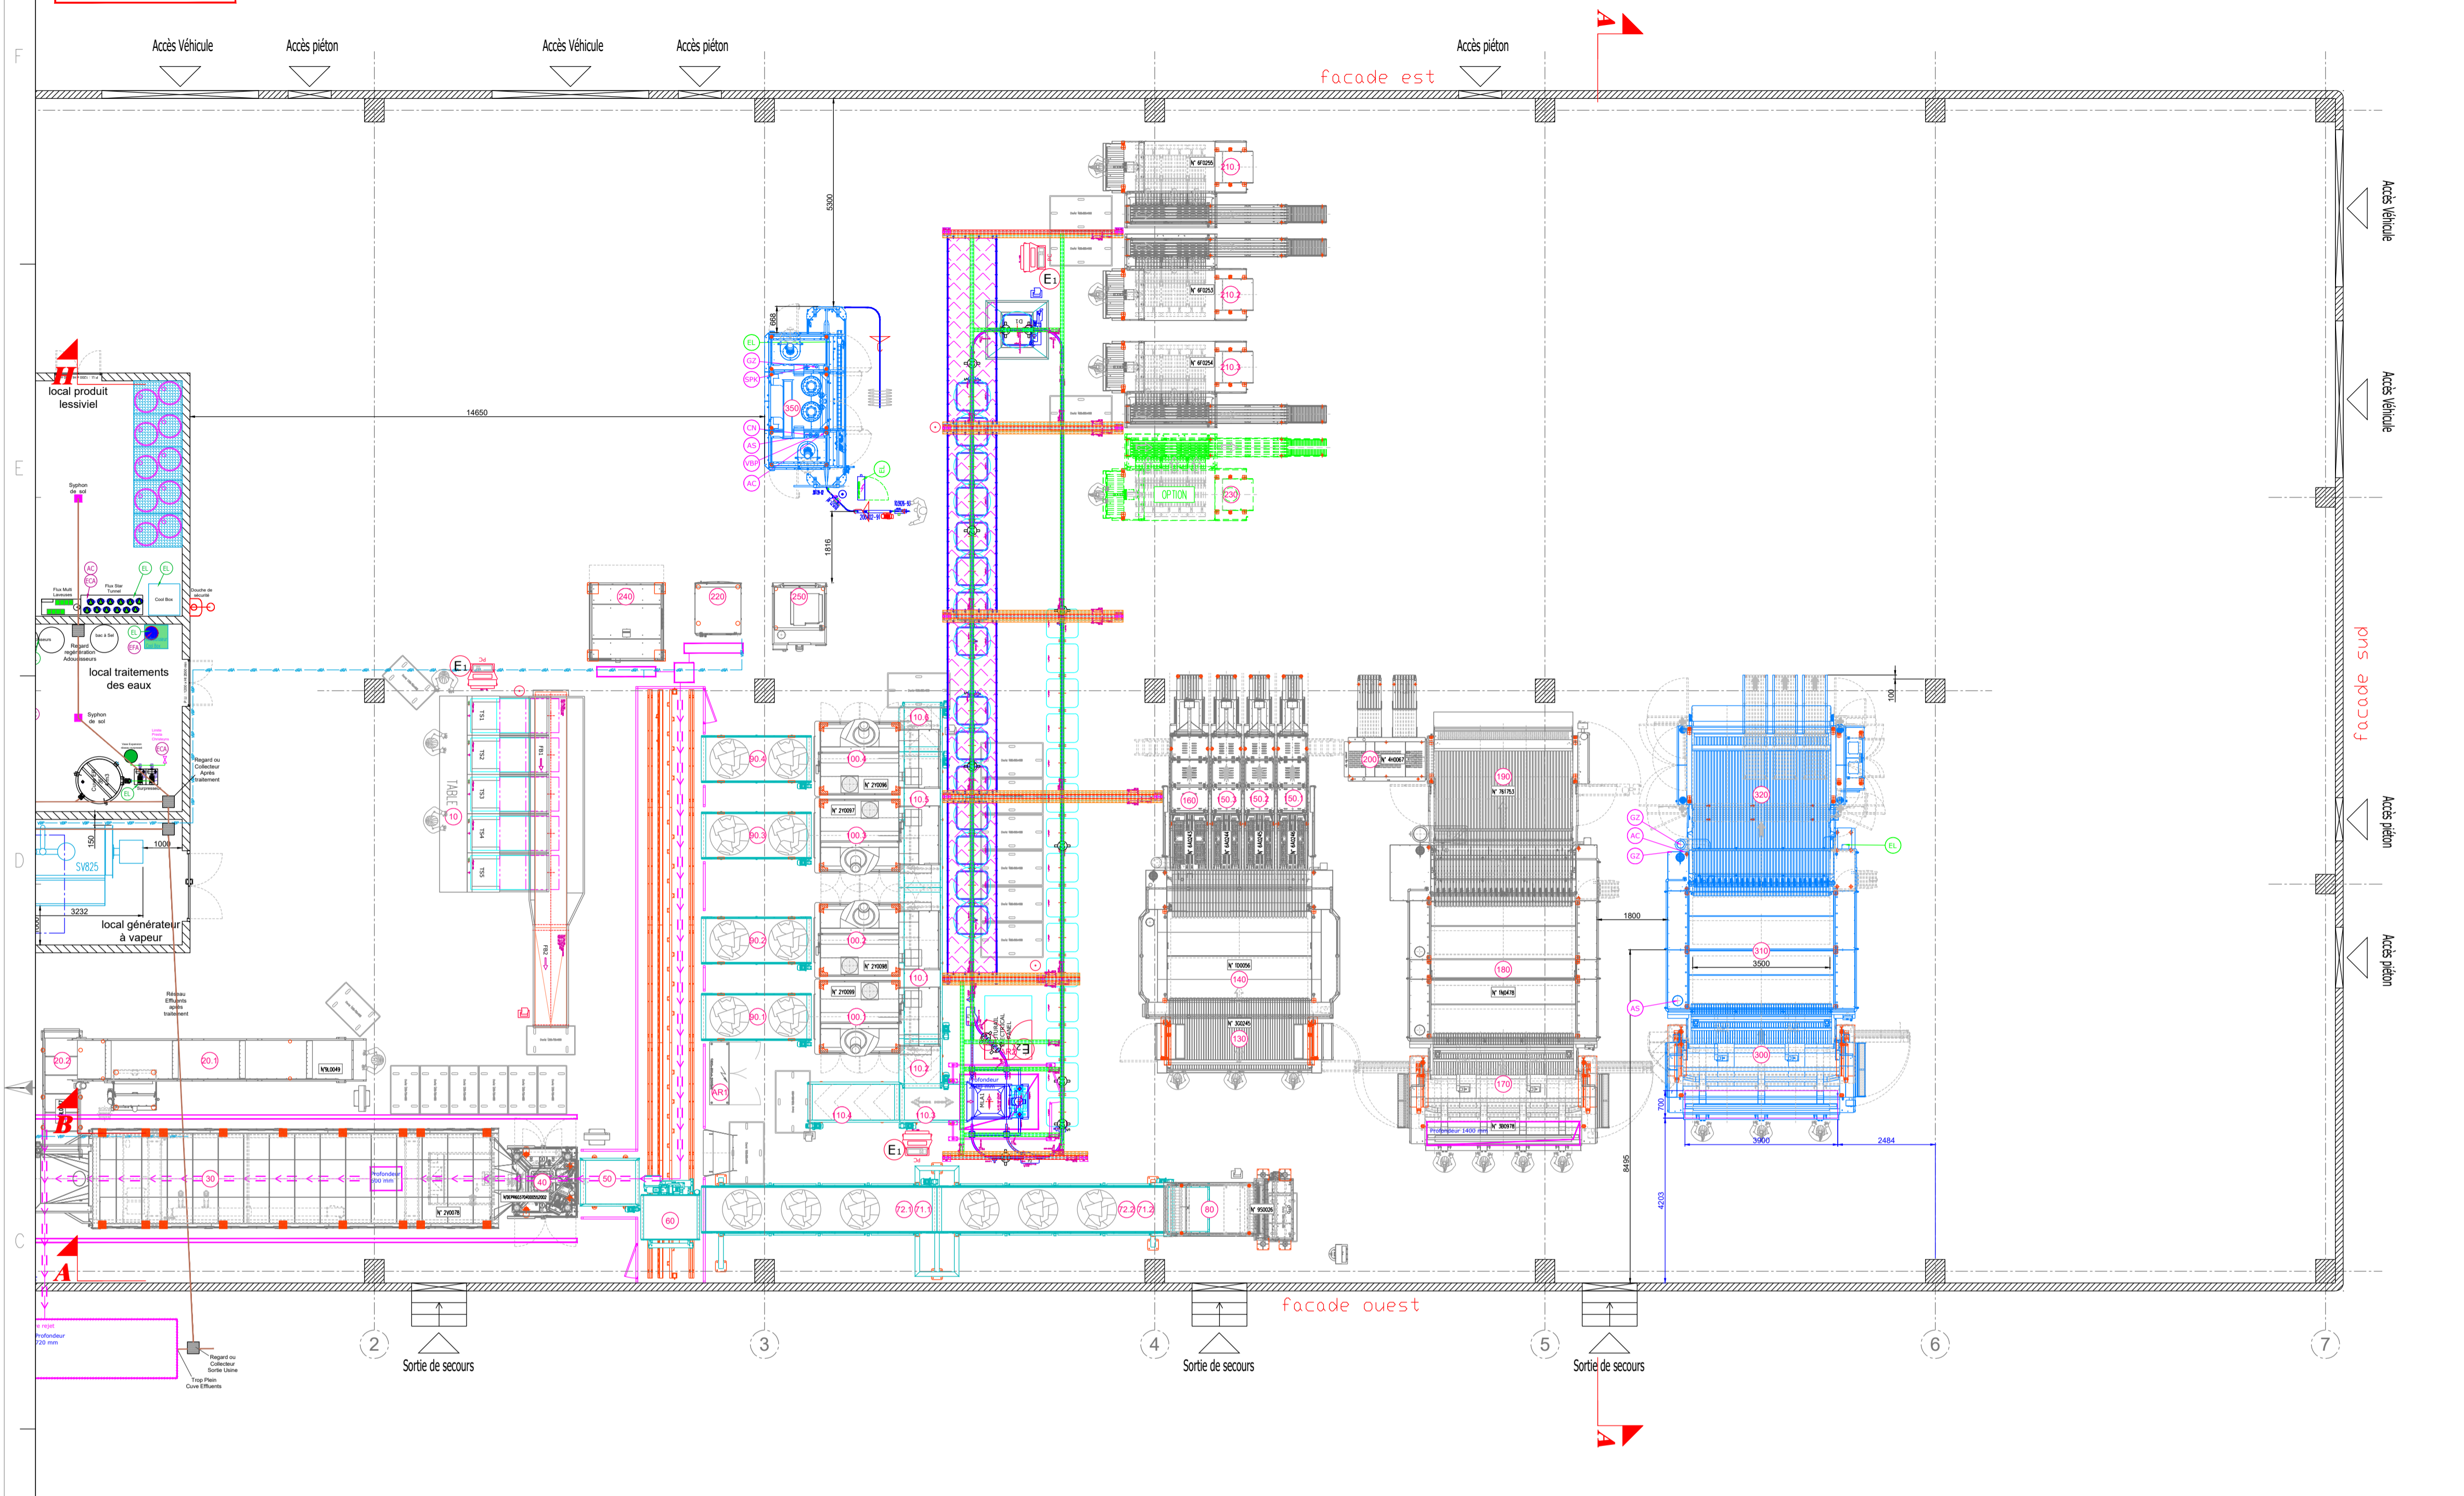

350	1	Tunnel de finition JENSEN type Jenform Omega 1 gaz (matériel neuf)
320	1	Plieuse JENSEN type Katana 3500 (Equipement neuf)
310	1	Sécheuse-repasseuse JENSEN type Jenroll EXPG 2x1200x3500 (Equipement neuf)
300	1	Engageuse JENSEN type Jenfeed Logic Plus 3 postes 40/3500 (Equipement neuf)
250	1	Séchoir 60 kg JENSEN type JTD60 Gaz (Equipement neuf)
240	1	Laveuse JENSEN type JWE40 (Equipement neuf)
220	1	Laveuse JENSEN type JWE110 (Equipement réinstallé)
230	1	Plieuse éponge JENSEN type Alpha T5 (Equipement en option)
210	3	Plieuse éponge JENSEN type Alpha T5 (Equipement neuf)
200	1	Empileur double JENSEN type Jenstack Max Twin N°4H067 (Equipement existant modifié et déplacé)
190	1	Plieuse JENSEN type Jenfold Classic C34 3500 N°761753 (Equipement existant déplacé)
180	1	Sécheuse-repasseuse JENSEN type Jenroll EXPG 2x1200x3500 N°1N0478 (Equipement existant déplacé)
170	1	Engageuse JENSEN type Jenfeed Logic Plus 4 postes 40/3500 N°3B0978 (Equipement existant déplacé)
160	1	Plieuse à volets JENSEN type Concorde C1000 (Equipement neuf)
150	3	Plieuse à volets JENSEN type Concorde C800 (Equipement neuf)
140	1	Sécheuse-repasseuse JENSEN type Jenroll EXPG 1x2000x3500 (Equipement neuf)
130	1	Engageuse JENSEN type Jenfeed Basic Plus 4 postes 3500mm (Equipement neuf)
AR2	1	Armoire Electrique JENSEN système de convoyeur linge propre (Equipement neuf)
120	1	Système de convoyeur linge propre JENSEN - 1 voies de 15 slings - sacs 120 kg (Equipement neuf)
110	6	Convoyeur à bande - Collecteur sous séchoirs (Equipement neuf)
100	4	Séchoirs-démêloir JENSEN type Alpha D5-120 chauffage gaz (Equipement neuf)
90	4	Convoyeur à bande - Alimentation séchoirs (Equipement neuf)
80	1	Pré-démêleur JENSEN type Turnus (Equipement neuf)
70	4	Convoyeur à bande - Alimentation Pré-démêleur (Equipement neuf)
60	1	Élévateur-translateur (Equipement neuf)
50	1	Convoyeur à bande - Alimentation élévateur-translateur (Equipement neuf)
40	1	Presse d'essorage JENSEN type SEP60-MD 37 bars (Equipement neuf)
30	1	Tunnel de lavage JENSEN type Alpha TW5 60kg-14 modules (Equipement neuf)
AR1	1	Armoire Electrique JENSEN système de convoyeur linge sale (Equipement neuf)
20	ens.	Tapis à case pour alimentation tunnel de lavage (Equipement neuf)
10	5	Station de tri sale JENSEN type Trans-sort (Equipement neuf)

Rep.	Nbr.	Désignation
A	30/09/20	Création du plan avec un train de finition et d'un tunnel de finition
REV N°	DATE	Modification
		Statut/Modifications

Toutes les dimensions sont en millimètre

TIMBRE : _____ APPROUVÉ PAR : _____

NOM : _____

SIGNATURE : _____



2 Village d'Entreprises, Avenue de la Mauldre
Z.A. de la Couronne des Prés, 78680 EPONE
Tél : 01.39.29.76.00
Fax : 01.39.29.76.36

AZUR LINGE SERVICE II
GRASSE
(06)

FOURNITURE ET INSTALLATION
DE MATERIEL DE BLANCHISSERIE

Implantation process
d'un train de finition
et d'un tunnel de finition

01 - Process & Fluides

PROJET

Date	30/09/20	Dessiné par	Glen CHAMPETIER glen.champetier@jensen-group.com	Indice le	30/09/20
Echelle	1/100	Numéro du plan	bp1233-003	Indice	A

VUE SUIVANT A-A

