CONCESSION DE PLAGES NATURELLES
PLAN MASSE IMPLANTATION DES LOTS

SECTEUR ANTIBES
PLAGES DE LA SALIS
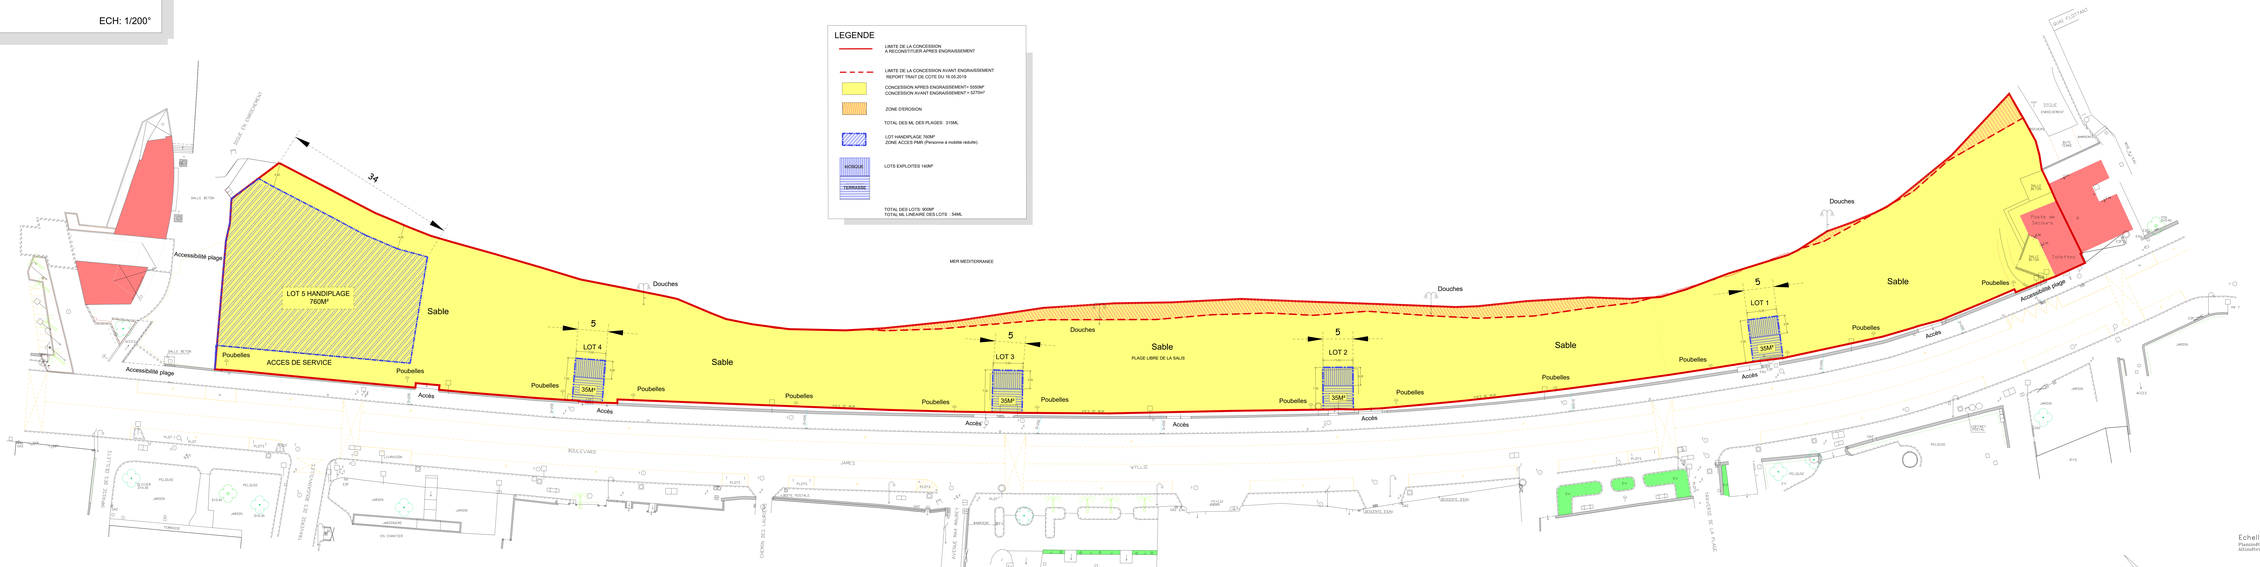
LE 30.06.2021 ECH: 1/200°